



**BEDRIJFS
LOCATIES**

EINDHOVEN
TE HUUR

*HURKSESTRAAT 22B
BEDRIJFSRUIMTE*

*Aandacht voor presentatie en persoonlijke
service met een flinke dosis plezier !*





**BEDRIJFS
LOCATIES**

TE HUUR
040 212 22 12

Q-BEDRIJFSLOCATIES.NL

DERO
SECURITY PRODUCTS

**LOGISTIEK
EN AFHALEN**





LOCATIE

Hurksestraat 22B
Eindhoven



PERCEELGROOTTE

6.155 m²
(ged.)



**TOTAAL
OPPERVLAKTE**

ca. 968 m²



PARKEERPLAATSEN

6



**VOORHEEN IN
OBJECT**

Stalufor



**LEVERING
(AS IS, WHERE IS)**

Ja



HUURPRIJS

€ 60.000,00



HUURTERMIJN

Vijf jaren



VERLENGINGSTERMIJN

Vijf jaren



OPZEGTERMIJN

Twaalf maanden



INDEXERING

Jaarlijks



HUURBETALING

Per kwartaal



SERVICEKOSTEN

€ 900,00
per maand



BTW

Ja



ZEKERHEIDSSTELLING

Ja



ELEKTRA

Beperkt







BESCHRIJVING

Multifunctionele bedrijfsruimte centraal gelegen op “De Hurk”.

LOCATIE/LIGGING

De beschikbare bedrijfsruimte maakt onderdeel uit van het zeer bekende, voormalige “Van der Winkel-complex”, nu in gebruik bij Isero. Dit complex is gelegen op bedrijventerrein “De Hurk” en is gelegen in de directe nabijheid van de op- en afritten van het snelwegennet A2. Het bedrijven-terrein “De Hurk” is het grootste en het meest gewilde bedrijventerrein van Eindhoven dat een grote verscheidenheid aan bedrijven op het gebied van productie, industrie en handel huisvest. Het is een gewilde vestigingsplaats voor uiteenlopende mkb-bedrijven alsmede (inter)nationaal georiënteerde grote ondernemingen uit de high-tech en maakindustrie, zoals Copaco, Endinet, VDL Groep, NTS Group, Raab Kärcher en ACA. In het complex zijn momenteel Isero, De Arend Eindhoven Horeca- en Project Meubilair en Stalufor gehuisvest.

OPPERVLAKTEN

Ca. 968 m² bedrijfs-/productieruimte op de begane grond.

KADASTRALE GEGEVENS

Gemeente Strijp, Sectie D, Nummer 1735 (ged.), Grootte 61 are 55 centiare (ged.).

DATUM BESCHIKBAAR

1 oktober 2025 of zoveel eerder in overleg.

HUUROVEREENKOMST

ROZ-model 2015, huurovereenkomst en Kantoornruimte en andere bedrijfsruimte in de zin van artikel 7:230a BW met de benodigde aanvullingen en Algemene Bepalingen.

HUURCONDITIES

Huurprijs: € 60.000,00 per jaar te vermeerderen met de geldende B.T.W.

Huurtermijn: Vijf jaar.

Verlengingstermijn: Vijf jaar.

Opzegtermijn: Twaalf maanden.

Huurbetaling: Per kwartaal.


Huurindexering: Jaarlijks, voor het eerst één jaar na huuringangsdatum, op basis van het maandprijsindexcijfer volgens de consumentenprijsindex CPI reeks CPI-alles huishoudens (2015=100, dan wel meest recente tijdsbasis), gepubliceerd door het (CBS).

Zekerheidsstelling:

1. Bankgarantie ter grootte van drie maanden huur en servicekosten inclusief B.T.W.
* geldig tot en met 6 maanden na oplevering;
* geldig ten opzichte van rechtsopvolgers van verhuurder;
* opeisbaar in geval van faillissement van huurder.
of
2. Waarborgsom, de hoogte van het bedrag bedraagt 3 maanden huur en service-kosten inclusief B.T.W.

BTW: Huurder garandeert aan verhuurder dat hij het object per datum van ingang van de huurovereenkomst voor tenminste het bij de wet vastgestelde minimum-percentage (90%) blijvend zal gebruiken voor doeleinden die recht geven op aftrek van B.T.W. Partijen zullen bij de huurovereenkomst opteren voor B.T.W. belaste huur/ verhuur. Indien huurder echter niet (meer) voldoet aan de wettelijke criteria voor belaste verhuur niet (meer) door de inspecteur der belastingen wordt gehonoreerd, dan zal huurder het gehele daardoor financieel te lijden nadeel voor verhuurder aan verhuurder vergoeden, overeenkomstig het in de algemene bepalingen ROZ gestelde.



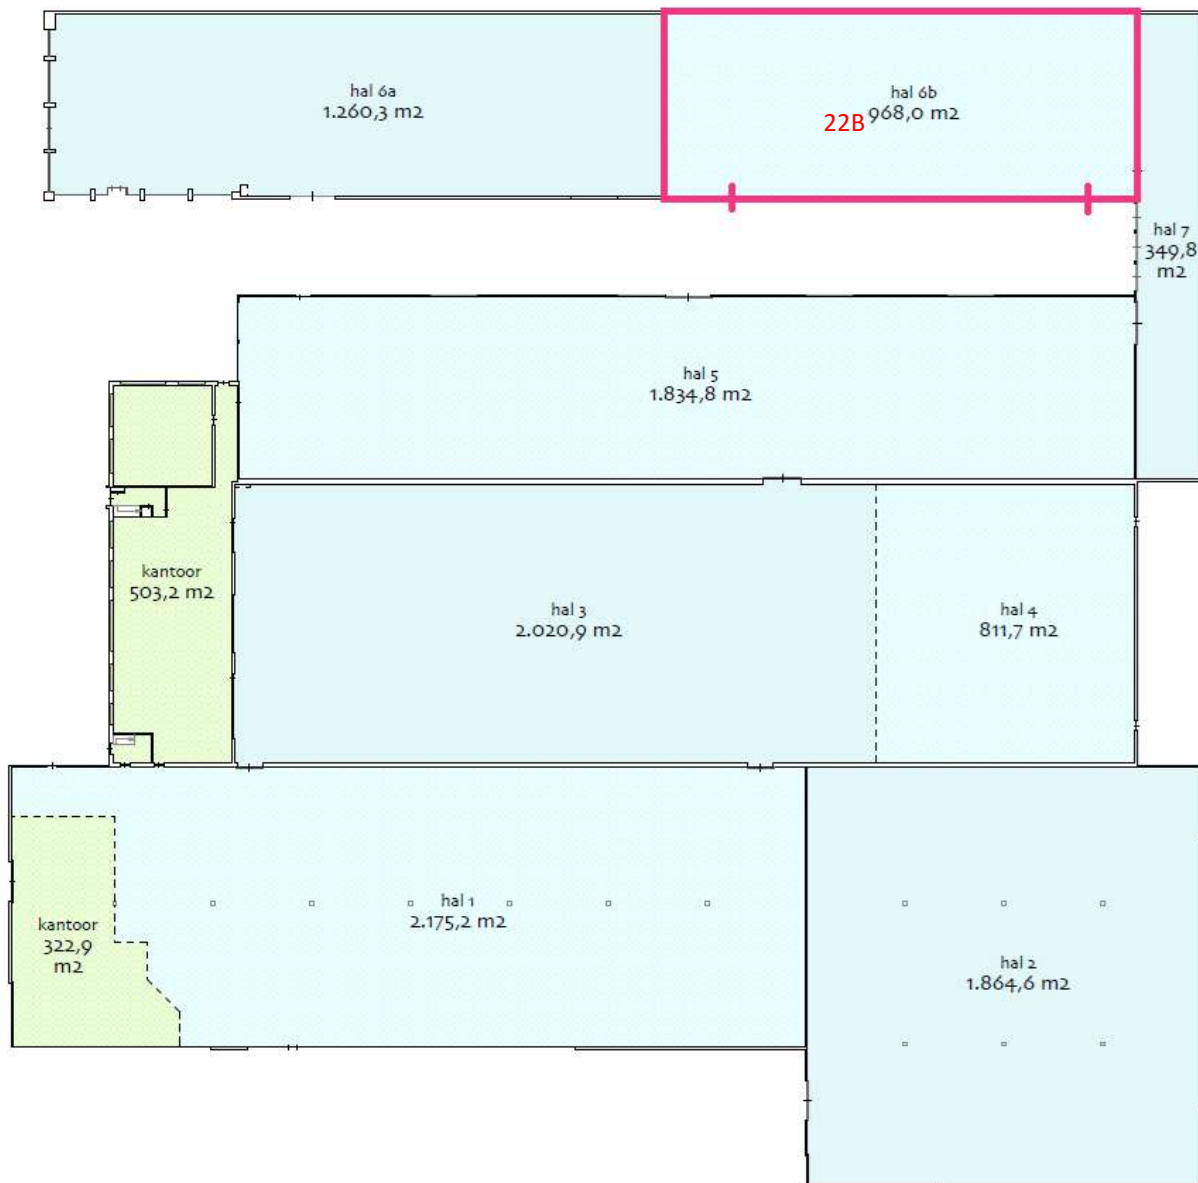


object: Hurksestraat 20-22
 plaats: Eindhoven
 datum: 2 juni 2020
 betreft: verhuurbare vloeroppervlakte
 VVO conform NEN 2580
 schaal: 1:650

AeQO Property Support BV | www.aeqo.nl


semi-permanente
 constructies zijn buiten
 beschouwing gelaten

verhuurbare vloeroppervlakte VVO	
VVO kantoor	826,1 m ²
VVO bedrijfsruimte	11.285 m ²
VVO totaal	12.111 m²

begane grond

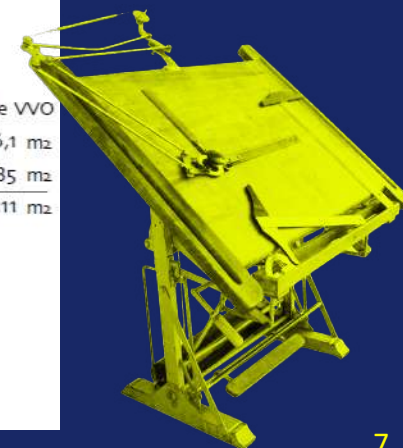

[illegible]

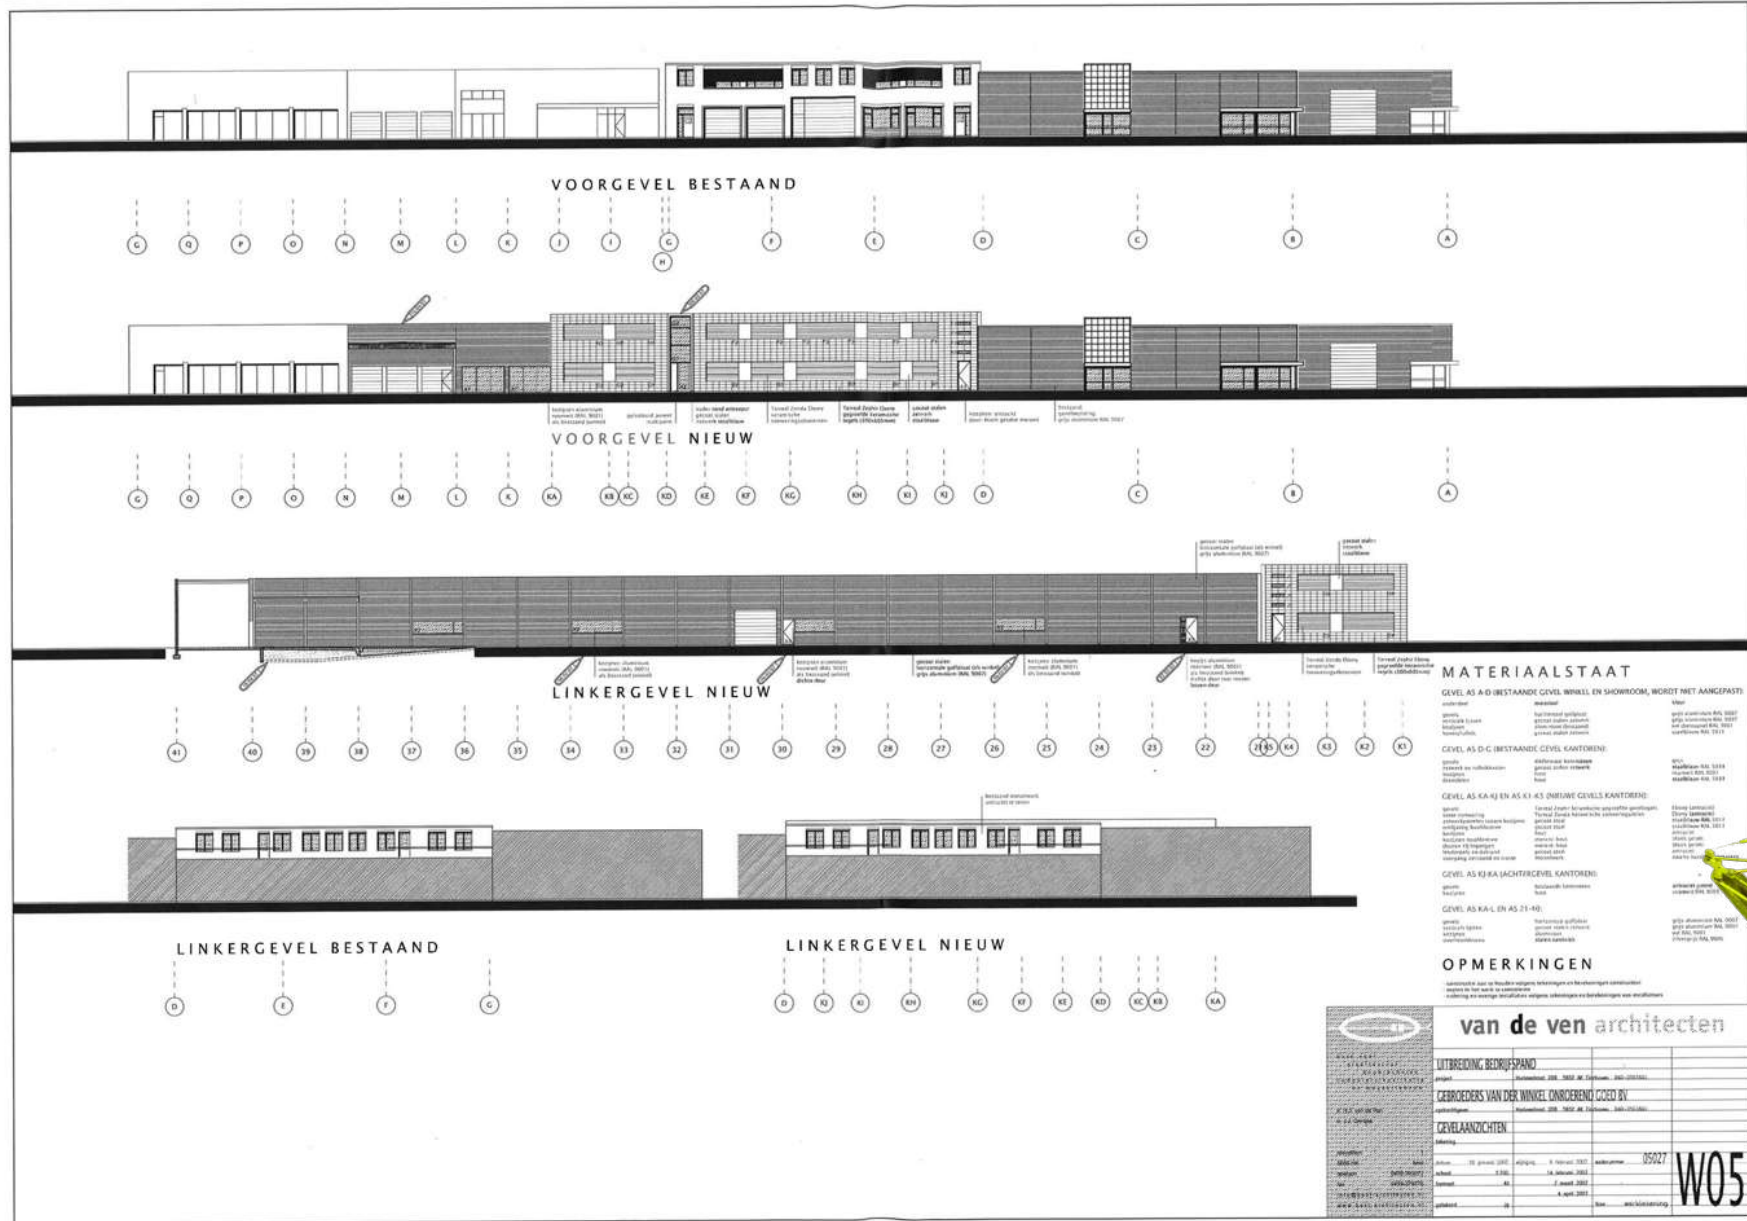

CONTACT

Een bezichtiging is écht van toegevoegde waarde! Zo krijgt u pas écht gevoel over het object en haar omgeving. Bel Q Bedrijfslocaties B.V. op 040-212 22 12. Wij komen graag, snel en met plezier!

De verhuurder is onze opdrachtgever; bij een transactie betaalt opdrachtgever ons honorarium. U bent Q geen enkele vergoeding verschuldigd.



Marc Fitters

Email: marco@q-bedrijfslocaties.nl

Tel: +316 – 53 74 83 96

Q Bedrijfslocaties B.V.

Stratumsedijk 17

5611 NA Eindhoven

Telefoon: 040 212 22 12

www.q-bedrijfslocaties.nl



Verreelde Informatie in deze brochure is ons inziens uit betrouwbare bron verkregen en met de grootste zorgvuldigheid opgesteld. Q Bedrijfslocaties B.V. aanvaardt echter geen enkele aansprakelijkheid omtrent de juistheid van deze gegevens die vrijblijvend worden verstrekt aan mogelijk meerdere partijen tegelijkertijd. Dit is geen aanbod in de zin van het Burgerlijk Wetboek, doch uitsluitend een uitnodiging tot de start van een onderhandeling. Wij behouden ons te allen tijde het recht voor dat onze opdrachtgever hiernaar zijn goedkeuring dient te verlenen.

