



**BEDRIJFS
LOCATIES**

SON EN BREUGEL

TE HUUR

Ekkersrijt

Modern nieuwbouw bedrijfscomplex

*Aandacht voor presentatie en persoonlijke
service met een flinke dosis plezier!*





Ekkersrijt 2009



**DATUM
AANVAARDING**
Ca. medio
2028!



**BEDRIJFS
LOCATIES**

TE HUUR
040 212 22 12

Q-BEDRIJFSLOCATIES.NL

Ekkersrijt 2007





LOCATIE

Ekkersrijt
Son en Breugel



PERCEELGROOTTE

13.907 m²



**TOTAAL
OPPERVLAKTE**

8.762 m²



PARKEERPLAATSEN

96



ENERGIELABEL

Na oplevering



HUURPRIJS

Zie brochure



HUURTERMIJN

Tien jaren



VERLENGINGSTERMIJN

Vijf jaren



OPZEGTERMIJN

Twaalf maanden



INDEXERING

Jaarlijks



ZEKERHEIDSTELLING

Ja



BOUWJAAR

2027 - 2028



ELEKTRA

Zie brochure



BTW

Ja



HUURBETALING

Per kwartaal





BESCHRIJVING

Vier moderne, nieuw te bouwen bedrijfspanden op Ekkersrijt!

LOCATIE/LIGGING

Het bedrijfscomplex is gelegen aan de hoofdweg op bedrijventerrein Ekkersrijt Oost nabij enerzijds het centrum van Son en Breugel en anderzijds op korte afstand van het snelwegennet. In de directe omgeving bevinden zich onder andere de bedrijven Rhenus, Profulux, Van Gennip Papier, Baker Hughes, Socotec, Universal, De Roolj Transport, Rotom.

OPPERVLAKTEN

Object A: Ekkersrijt 2009

Ca. 2.300 m² bedrijfsruimte begane grond;

Ca. 146 m² bedrijfsruimte eerste verdieping (entresol);

Ca. 383 m² kantoorruimte verdeeld over 2 bouwlagen.

Object B: Ekkersrijt 1110

Ca. 1.927 m² bedrijfsruimte begane grond;

Ca. 288 m² bedrijfsruimte eerste verdieping (entresol);

Ca. 146 m² kantoorruimte verdeeld over 2 bouwlagen.

Object C: Ekkersrijt 2007

Ca. 2.054 m² bedrijfsruimte begane grond;

Ca. 145 m² bedrijfsruimte eerste verdieping (entresol);

Ca. 285 m² kantoorruimte verdeeld over 2 bouwlagen.

Object D: Ekkersrijt 1108

Ca. 938 m² bedrijfsruimte begane grond;

Ca. 150 m² kantoorruimte verdeeld over 2 bouwlagen.

NB:

Object A en B zijn te combineren;

Object C is eenvoudig te splitsen in twee units.

PARKEREN

Object A: 31 parkeerplaatsen / Object B: 26 parkeerplaatsen.

Object C: 27 parkeerplaatsen / Object D: 12 parkeerplaatsen.

DATUM AANVAARDING


Ca. medio 2028.





KADASTRALE GEGEVENS

Gemeente Son en Breugel, Sectie C, Nummer 5944,
Grootte 13.907 m²

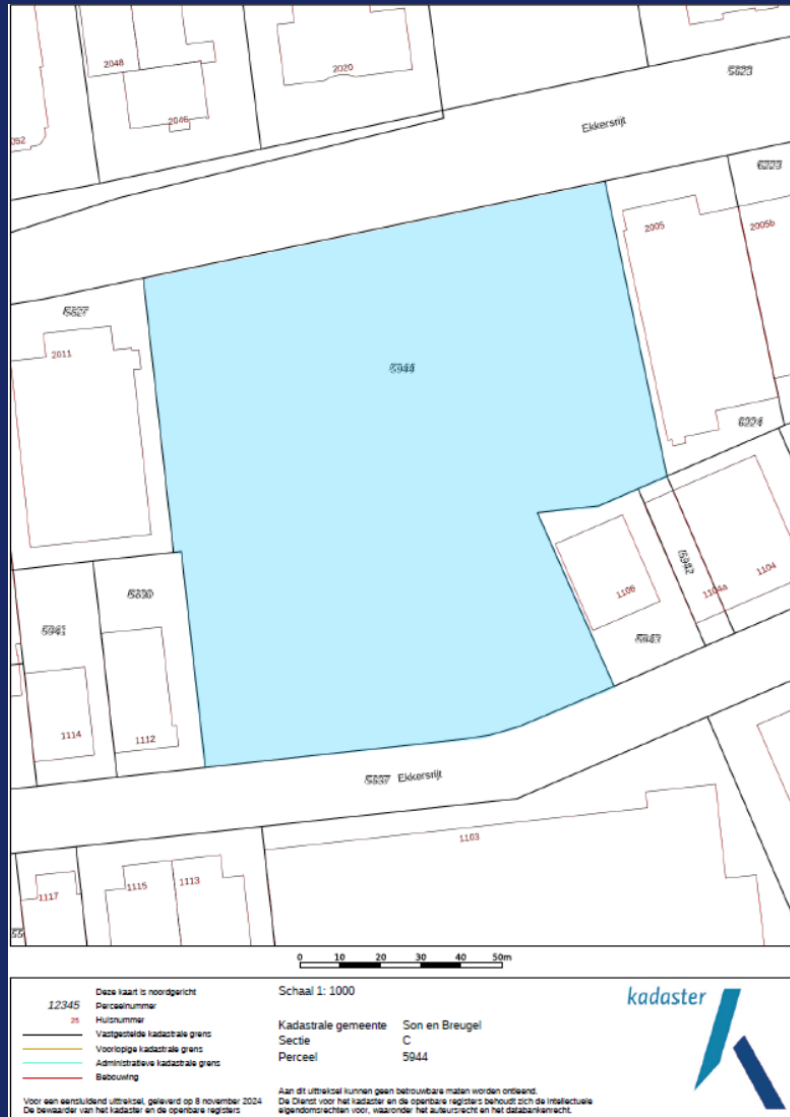

BEREIKBAARHEID

Per auto:

De aansluiting met de snelweg A58 (Eindhoven-Breda) is op korte afstand gelegen en sluit direct aan op de snelweg A2 (Eindhoven-Amsterdam), waarop de bereikbaarheid zéér goed te noemen is. De snelweg A50 (Eindhoven-Nijmegen) is op zeer korte afstand gelegen. Alle op- en afritten liggen op hoogstens 2 minuten rijden waardoor de bereikbaarheid uitstekend is. Eindhoven Airport is op circa 10 minuten rijden gelegen.

Per openbaar vervoer:

Op het bedrijventerrein is een bushalte op loopafstand aanwezig. Eindhoven Airport is op ca. 10 minuten rijden gelegen.

OMGEVING

Supermarkt: Jumbo op 4 minuten rijden gelegen.

Restaurants: Ikea, Burger King en De Zwaan in Son.

Winkelcentrum: op Ekkersrijt zijn diverse winkels, met name woon- en meubelwinkels gesitueerd.

Centrum: Eindhoven Centrum ca. een kwartier rijden.

PLUSPUNTEN


- courante verhouding m²'s bedrijfsruimte/kantoorruimte;
- uitstekende vrije hoogte bedrijfsruimte;
- twee objecten met docks;
- daglichttoetreding;
- mooie, moderne architectuur;
- multifunctionele splitsingsmogelijkheden;
- uitstekende bereikbaarheid;
- ruim parkeren op eigen terrein.

STROOM

Objecten B, C en D: 3x80 amp.

Object A: 3x25 amp, verhoging is in 2025 aangevraagd.



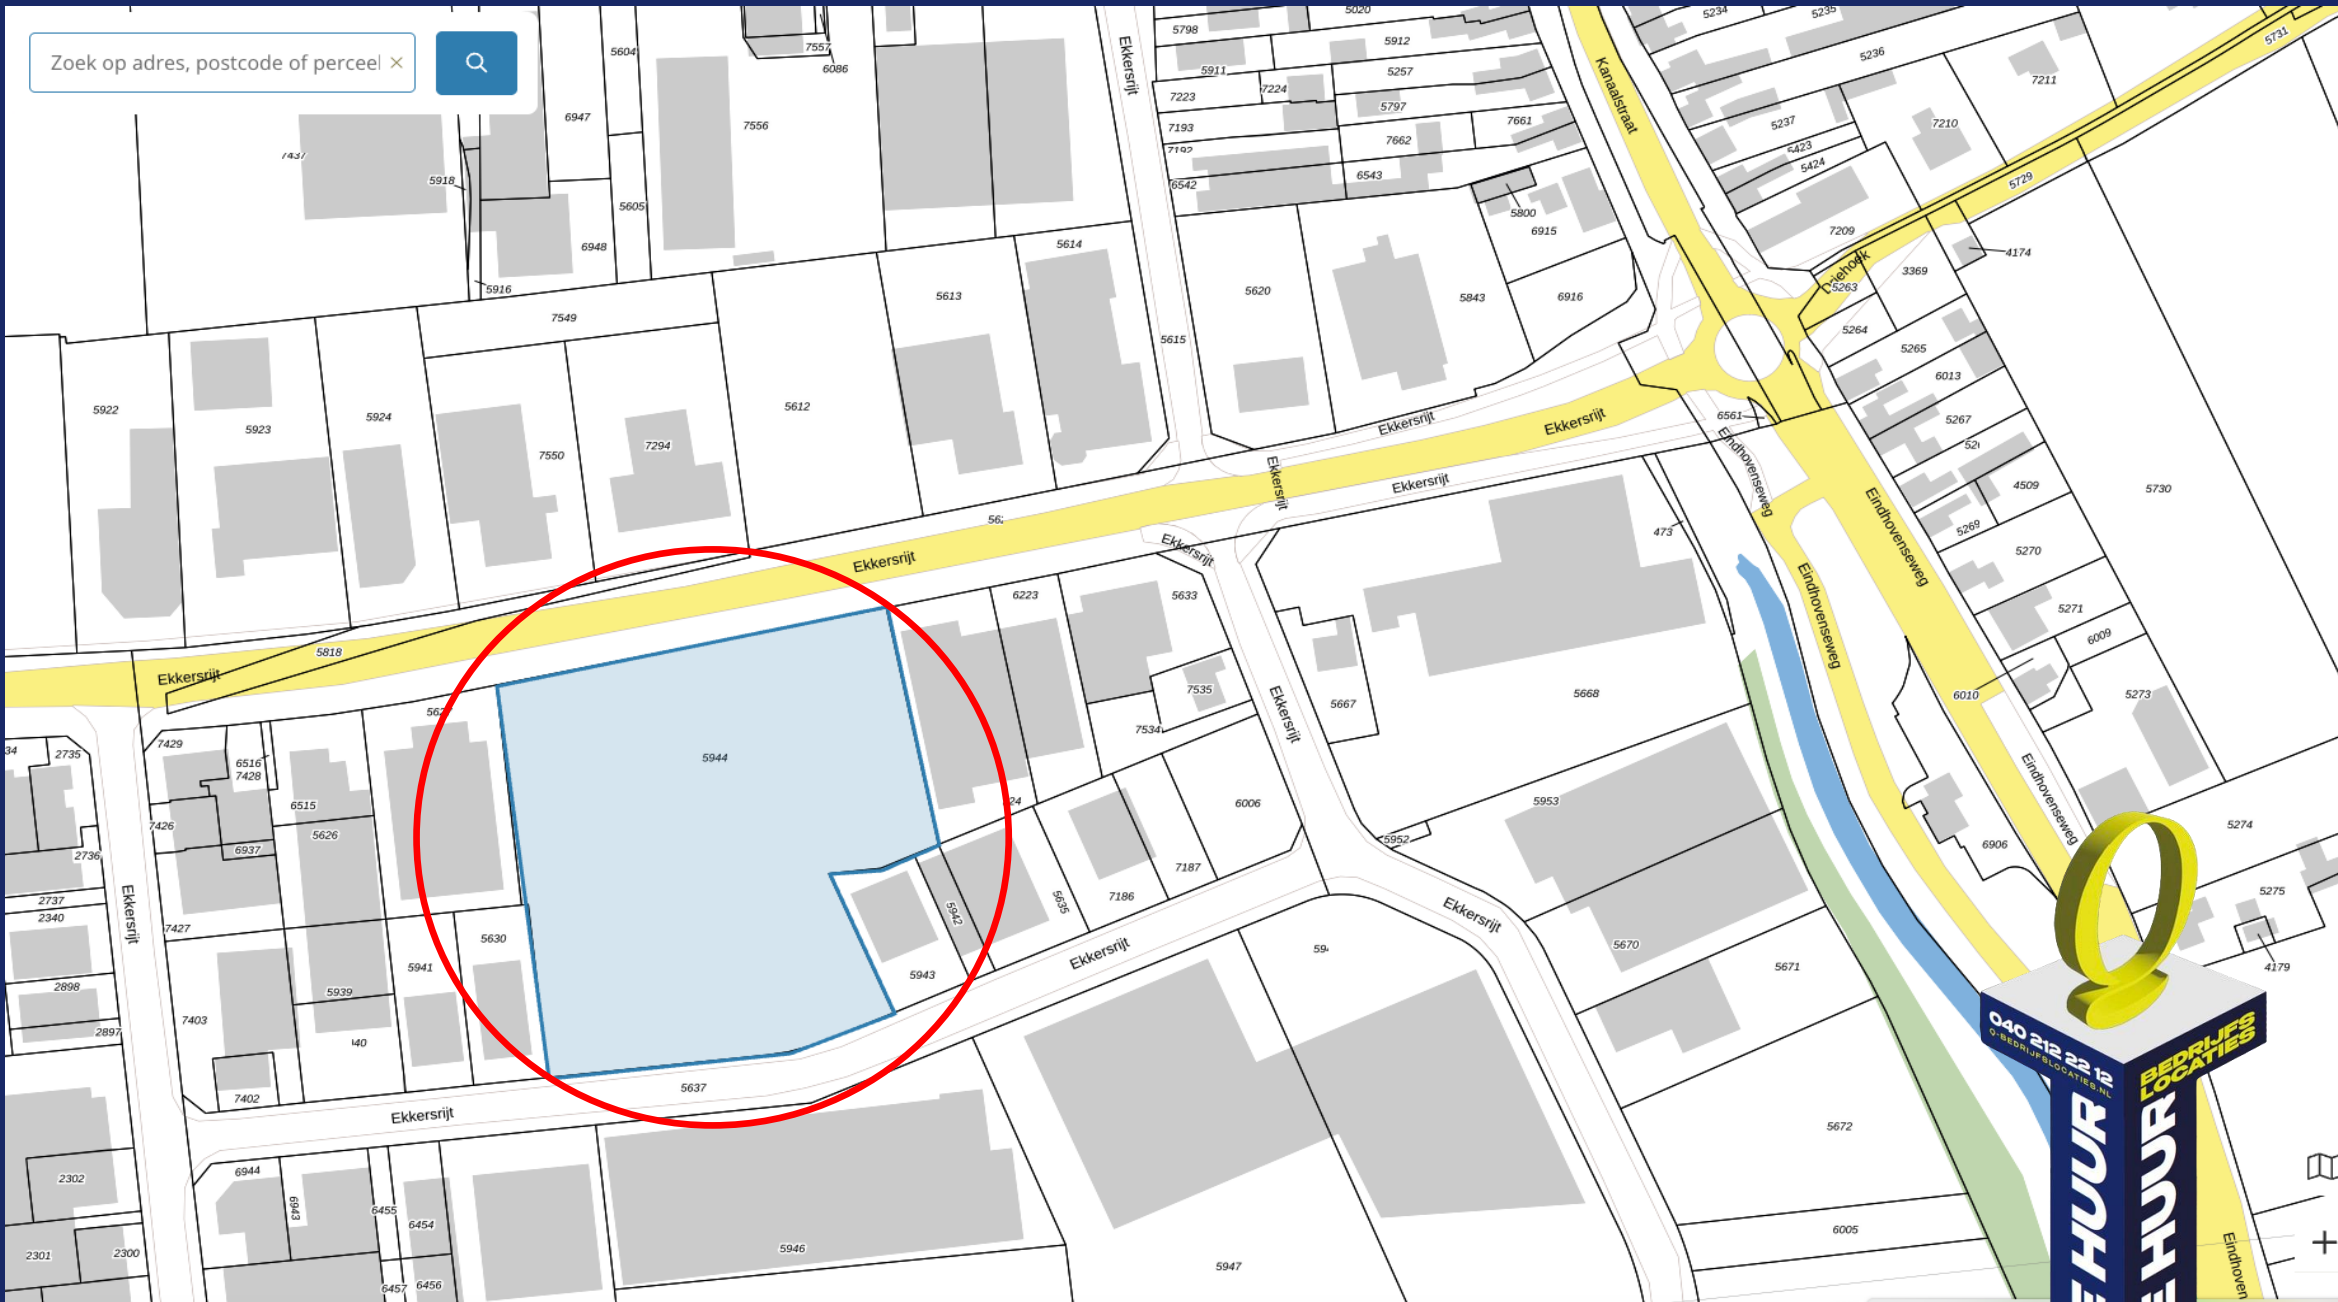

Ekkersrijt 1108



Ekkersrijt 1110





**BASIS OPLEVERINGSNIVEAU:**

- vrije hoogte ca. 10 meter;
- lichtstraten;
- daglicht vanuit zijgevels;
- betonnen vloer met hoge vlakheidsklasse;
- maximale vloerbelasting ca. 4.000 kg/m²;
- 2 docks (object A en C);
- elektrisch bedienbare overheaddeuren op maaiveld;
- LED verlichting;
- verwarming middels vloerverwarming (*exacte uitwerking voor de 4 bedrijfspanden nader te bepalen);
- alarminstallatie klasse 2;
- datavoorzieningen;
- brandblusvoorzieningen;
- glasvezel;
- basis brandmeldinstallatie;
- kantoorruimte inclusief verwarming, koeling, plafonds, verlichting en vloerbedekking;
- kantineruimte inclusief pantry, koelkast, gaskookplaat;
- sanitaire voorzieningen.

HUURPRIJZEN:

Ekkersrijt 2009 (A): € 278.000,00 per jaar te vermeerderen met de geldende B.T.W.
 Ekkersrijt 1110 (B): € 204.000,00 per jaar te vermeerderen met de geldende B.T.W.
 Ekkersrijt 2007 (C): € 245.000,00 per jaar te vermeerderen met de geldende B.T.W.
 Ekkersrijt 1108 (D): € 104.000,00 per jaar te vermeerderen met de geldende B.T.W.

HUURTERMIJN: Tien jaren.

VERLENGINGSTERMIJN: Vijf jaren.

OPZEGTERMIJN: Twaalf maanden.

HUURBETALING: Per kwartaal vooruit.

HUURINDEXERING: Jaarlijks, voor het eerst één jaar na huuringangsdatum, op basis van het maandprijsindexcijfer volgens de consumentenprijsindex CPI reeks CPI-alle huishoudens (2025=100, dan wel meest recente tijdsbasis), gepubliceerd door het CBS.

ZEKERHEIDSTELLING:

1. Bankgarantie ter grootte van 6 maanden huur en servicekosten inclusief B.T.W.
 * geldig tot en met 6 maanden na oplevering;
 * geldig ten opzichte van rechtsopvolgers van verhuurder;
 * opeisbaar in geval van faillissement van huurder.
- or
2. Waarborgsom, de hoogte van het bedrag bedraagt 6 maanden huur en servicekosten inclusief B.T.W.

BTW: Huurder garandeert aan verhuurder dat hij het object per datum van ingang van de huurovereenkomst voor tenminste het bij de wet vastgestelde minimumpercentage (90%) blijvend zal gebruiken voor doeleinden die recht geven op aftrek van B.T.W. Partijen zullen bij de huurovereenkomst opteren voor B.T.W. belaste huur/verhuur. Indien huurder echter niet (meer) voldoet aan de wettelijke criteria voor belaste verhuur niet (meer) door de inspecteur der belastingen wordt gehonor-eerd, dan zal huurder het gehele daardoor financieel te lijden nadeel voor verhuurder aan verhuurder vergoeden, overeenkomstig het in de algemene bepalingen ROZ gestelde.


HUUROVEREENKOMST: ROZ-model 2025, huurovereenkomst kantoorruimte en andere bedrijfsruimte in de zin van artikel 7:230a BW met de benodigde aanvullingen van Verhuurder en Algemene Bepalingen.







BESTEMMINGSPLAN

Enkelbestemming Bedrijventerrein 1; functieaanduiding 'bedrijf tot en met categorie 4.1' waaronder uitsluitend zijn toegestaan bedrijven in de categorie 3.1, 3.2 en 4.1. zoals genoemd in de bij dit bestemmingsplan behoren- de lijst van bedrijfsactiviteiten.

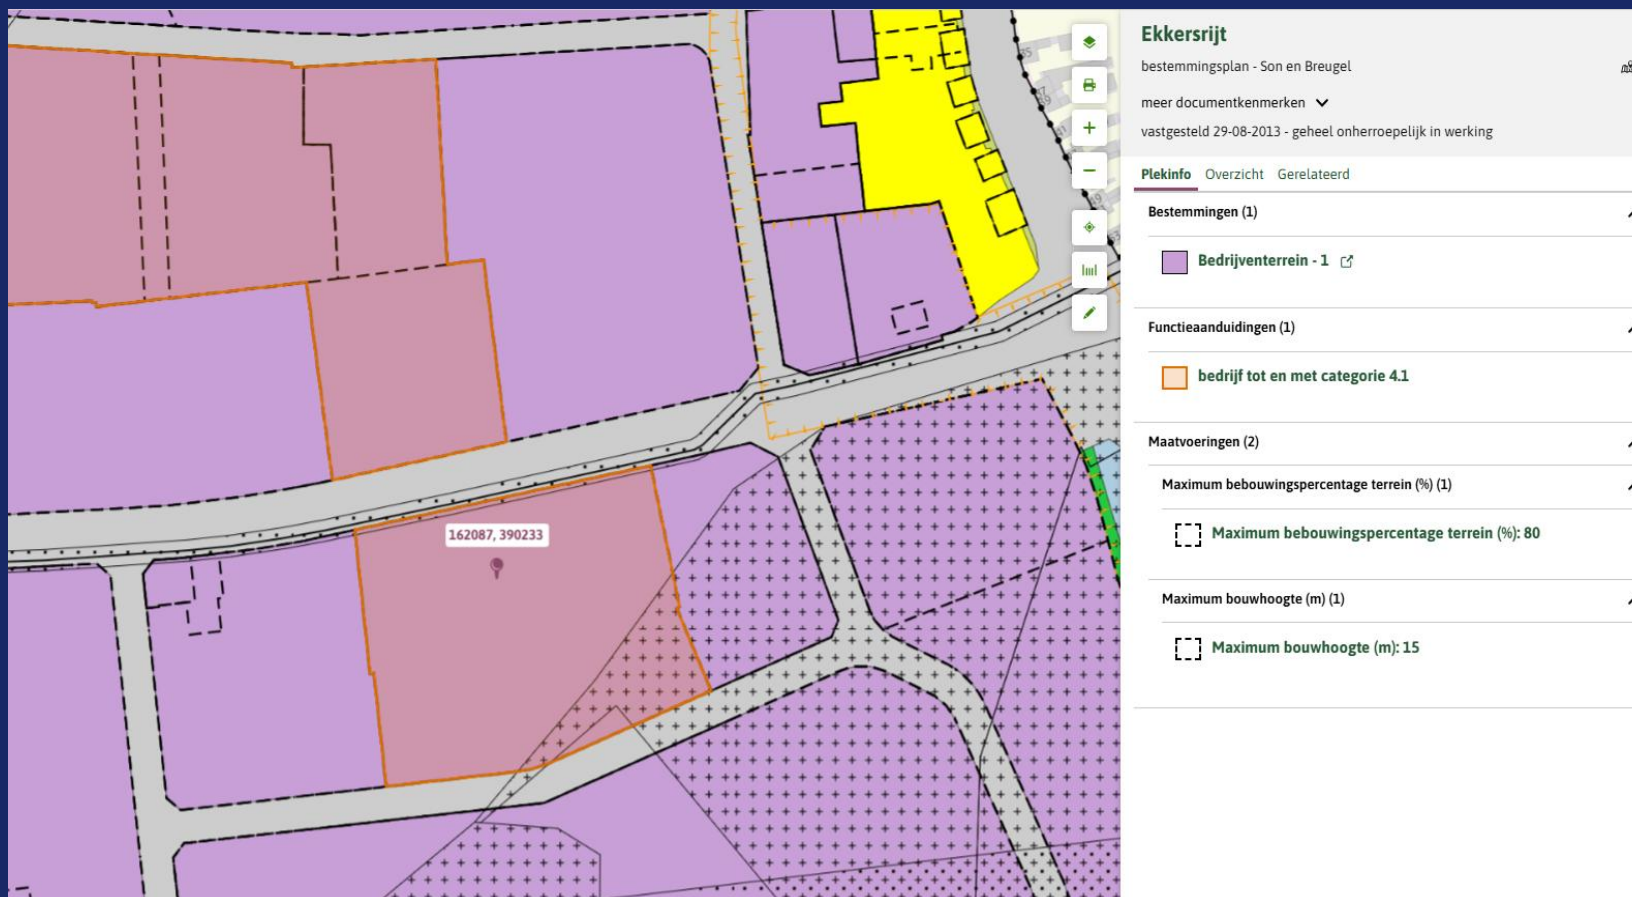

Voor verdere info: www.omgevingswet.overheid.nl

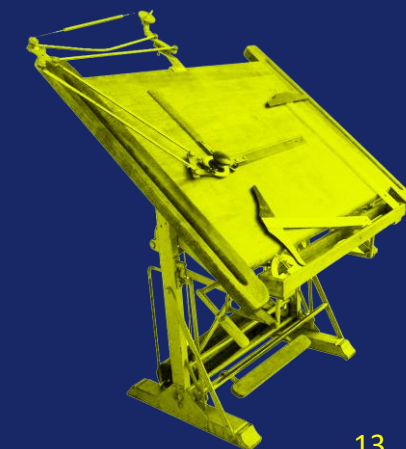

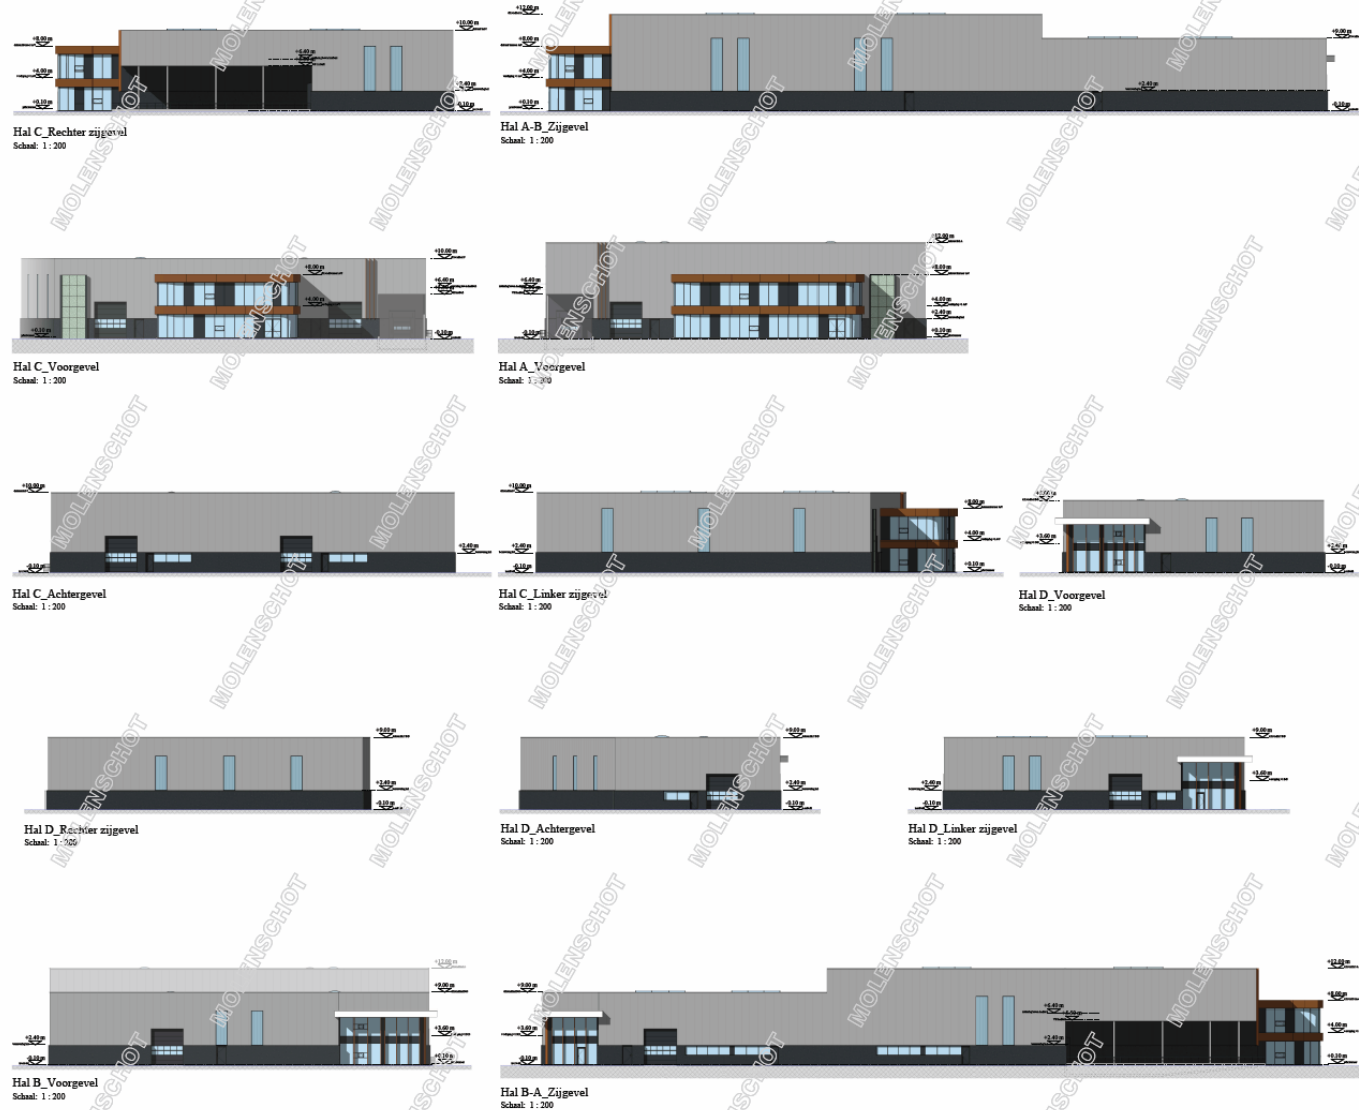

MOLENSCHOT
Industriebouw NL
Publicatieweg 13C | 3815 PV BREDT (NL) | Tel: +31 (0)6 - 18 39 28 39
www.molenschot.nl | info@molenschot.nl | Tel: +31 (0)600 85 56 17

OPDRACHTGEVER
Nico Witlox Coöperatiegebied bv
De Nico Witlox
Adrian Christiaan 61
5054 AL Houtland
Houtland

HET WITLOX-KWARTIER
niet-verbod
Witlox 1334000
5057 AD Son en Breugel
Houtland

ONDERDEEL		WIJZIGINGEN	
Staat	Staat	Staat	Staat
Hal A_Voorgevel	Hal C_Voorgevel		
Hal A_Zijgevel	Hal C_Zijgevel		
Hal B_Voorgevel	Hal D_Voorgevel		
Hal B_Zijgevel	Hal D_Zijgevel		
Hal C_Voorgevel	Hal D_Voorgevel		
Hal C_Zijgevel	Hal D_Zijgevel		

Nico Witlox II - Son en Breugel (NL)

Dossiersnummer: 00000
Datum: 10/06/2025
Tekenaar: MKB

Formaat: 1189 x 841mm A0
Schaal: 1 : 200

Bij aanpak van de afbouw van MOLENSCHOT Industrietechniek NL, kan de Best.
Het is verboden de tekening of de tekening van de tekening te kopiëren of te verspreiden van de afbouw van
MOLENSCHOT Industrietechniek NL bv.








Hal C_Rechter zijgevel
Schaal: 1 : 200




Hal A-B_Zijgevel
Schaal: 1 : 200




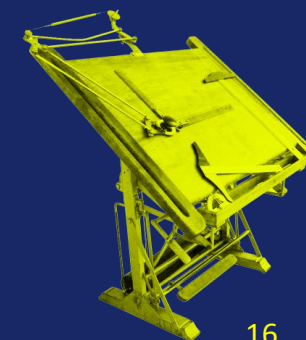

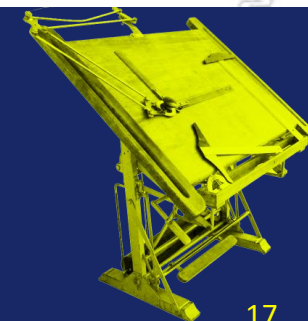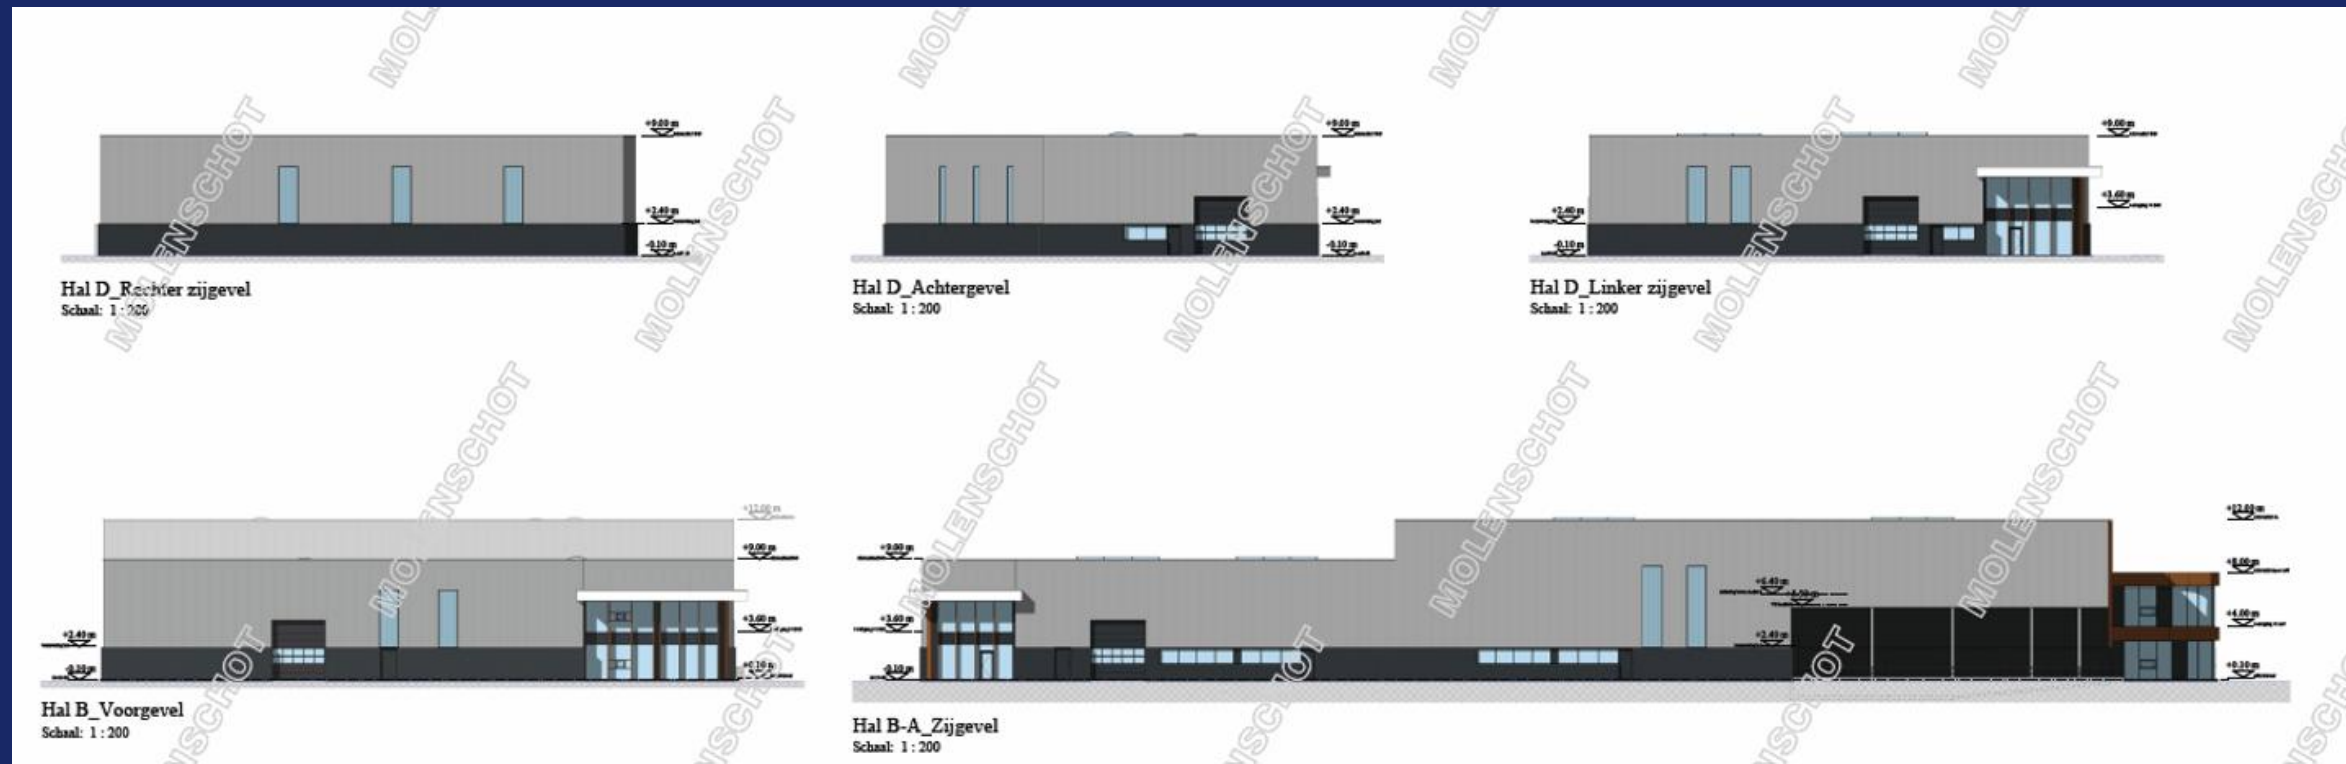

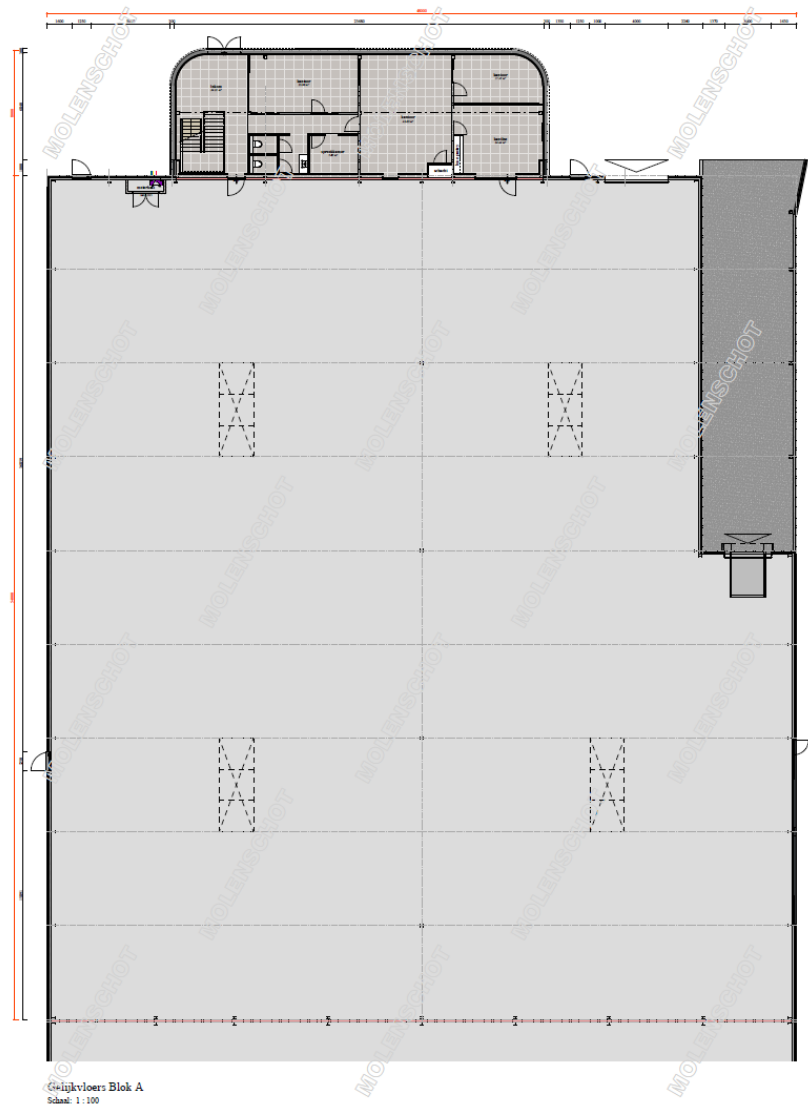


Gelijkvloers Blok A
Schaal: 1:100

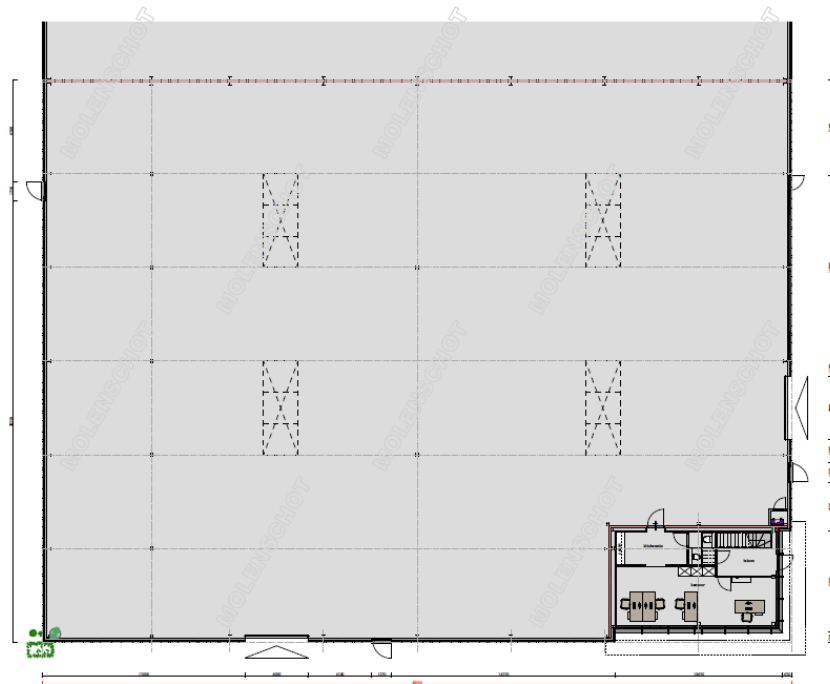

Gelijkvloers Blok B
Schaal: 1:100

MOLENSCHOT	
Industriebouw NL	
Postbus 100 www.molenschot.nl	Tel: (011) 208 11 11 info@molenschot.nl
OPDRACHTGEVER Nico Witlox Overnamebedrijf bv 2016 Nico Witlox Adres: Oudekade 11 4816 SA Nederland Nederland	HET WITLOX-KWARTIER aan Nico Witlox Witloxweg 11 4816 SA Son en Breugel Nederland
ONDERDEEL Blok A Blok B Blok C Blok D Blok E Blok F Blok G Blok H Blok I Blok J Blok K Blok L Blok M Blok N Blok O Blok P Blok Q Blok R Blok S Blok T Blok U Blok V Blok W Blok X Blok Y Blok Z Blok AA Blok AB Blok AC Blok AD Blok AE Blok AF Blok AG Blok AH Blok AI Blok AJ Blok AK Blok AL Blok AM Blok AN Blok AO Blok AP Blok AQ Blok AR Blok AS Blok AT Blok AU Blok AV Blok AW Blok AX Blok AY Blok AZ Blok BA Blok BB Blok BC Blok BD Blok BE Blok BF Blok BG Blok BH Blok BI Blok BJ Blok BK Blok BL Blok BM Blok BN Blok BO Blok BP Blok BQ Blok BR Blok BS Blok BT Blok BU Blok BV Blok BW Blok BX Blok BY Blok BZ Blok CA Blok CB Blok CC Blok CD Blok CE Blok CF Blok CG Blok CH Blok CI Blok CJ Blok CK Blok CL Blok CM Blok CN Blok CO Blok CP Blok CQ Blok CR Blok CS Blok CT Blok CU Blok CV Blok CW Blok CX Blok CY Blok CZ Blok DA Blok DB Blok DC Blok DD Blok DE Blok DF Blok DG Blok DH Blok DI Blok DJ Blok DK Blok DL Blok DM Blok DN Blok DO Blok DP Blok DQ Blok DR Blok DS Blok DT Blok DU Blok DV Blok DW Blok DX Blok DY Blok DZ Blok EA Blok EB Blok EC Blok ED Blok EE Blok EF Blok EG Blok EH Blok EI Blok EJ Blok EK Blok EL Blok EM Blok EN Blok EO Blok EP Blok EQ Blok ER Blok ES Blok ET Blok EU Blok EV Blok EW Blok EX Blok EY Blok EZ Blok FA Blok FB Blok FC Blok FD Blok FE Blok FF Blok FG Blok FH Blok FI Blok FJ Blok FK Blok FL Blok FM Blok FN Blok FO Blok FP Blok FQ Blok FR Blok FS Blok FT Blok FU Blok FV Blok FW Blok FX Blok FY Blok FZ Blok GA Blok GB Blok GC Blok GD Blok GE Blok GF Blok GG Blok GH Blok GI Blok GJ Blok GK Blok GL Blok GM Blok GN Blok GO Blok GP Blok GQ Blok GR Blok GS Blok GT Blok GU Blok GV Blok GW Blok GX Blok GY Blok GZ Blok HA Blok HB Blok HC Blok HD Blok HE Blok HF Blok HG Blok HH Blok HI Blok HJ Blok HK Blok HL Blok HM Blok HN Blok HO Blok HP Blok HQ Blok HR Blok HS Blok HT Blok HU Blok HV Blok HW Blok HX Blok HY Blok HZ Blok IA Blok IB Blok IC Blok ID Blok IE Blok IF Blok IG Blok IH Blok II Blok IJ Blok IK Blok IL Blok IM Blok IN Blok IO Blok IP Blok IQ Blok IR Blok IS Blok IT Blok IU Blok IV Blok IW Blok IX Blok IY Blok IZ Blok JA Blok JB Blok JC Blok JD Blok JE Blok JF Blok JG Blok JH Blok JI Blok JJ Blok JK Blok JL Blok JM Blok JN Blok JO Blok JP Blok JQ Blok JR Blok JS Blok JT Blok JU Blok JV Blok JW Blok JX Blok JY Blok JZ Blok KA Blok KB Blok KC Blok KD Blok KE Blok KF Blok KG Blok KH Blok KI Blok KJ Blok KK Blok KL Blok KM Blok KN Blok KO Blok KP Blok KQ Blok KR Blok KS Blok KT Blok KU Blok KV Blok KW Blok KX Blok KY Blok KZ Blok LA Blok LB Blok LC Blok LD Blok LE Blok LF Blok LG Blok LH Blok LI Blok LJ Blok LK Blok LL Blok LM Blok LN Blok LO Blok LP Blok LQ Blok LR Blok LS Blok LT Blok LU Blok LV Blok LW Blok LX Blok LY Blok LZ Blok MA Blok MB Blok MC Blok MD Blok ME Blok MF Blok MG Blok MH Blok MI Blok MJ Blok MK Blok ML Blok MM Blok MN Blok MO Blok MP Blok MQ Blok MR Blok MS Blok MT Blok MU Blok MV Blok MW Blok MX Blok MY Blok MZ Blok NA Blok NB Blok NC Blok ND Blok NE Blok NF Blok NG Blok NH Blok NI Blok NJ Blok NK Blok NL Blok NM Blok NO Blok NP Blok NQ Blok NR Blok NS Blok NT Blok NU Blok NV Blok NW Blok NX Blok NY Blok NZ Blok OA Blok OB Blok OC Blok OD Blok OE Blok OF Blok OG Blok OH Blok OI Blok OJ Blok OK Blok OL Blok OM Blok ON Blok OO Blok OP Blok OQ Blok OR Blok OS Blok OT Blok OU Blok OV Blok OW Blok OX Blok OY Blok OZ Blok PA Blok PB Blok PC Blok PD Blok PE Blok PF Blok PG Blok PH Blok PI Blok PJ Blok PK Blok PL Blok PM Blok PN Blok PO Blok PP Blok PQ Blok PR Blok PS Blok PT Blok PU Blok PV Blok PW Blok PX Blok PY Blok PZ Blok QA Blok QB Blok QC Blok QD Blok QE Blok QF Blok QG Blok QH Blok QI Blok QJ Blok QK Blok QL Blok QM Blok QN Blok QO Blok QP Blok QQ Blok QR Blok QS Blok QT Blok QU Blok QV Blok QW Blok QX Blok QY Blok QZ Blok RA Blok RB Blok RC Blok RD Blok RE Blok RF Blok RG Blok RH Blok RI Blok RJ Blok RK Blok RL Blok RM Blok RN Blok RO Blok RP Blok RQ Blok RR Blok RS Blok RT Blok RU Blok RV Blok RW Blok RX Blok RY Blok RZ Blok SA Blok SB Blok SC Blok SD Blok SE Blok SF Blok SG Blok SH Blok SI Blok SJ Blok SK Blok SL Blok SM Blok SN Blok SO Blok SP Blok SQ Blok SR Blok SS Blok ST Blok SU Blok SV Blok SW Blok SX Blok SY Blok SZ Blok TA Blok TB Blok TC Blok TD Blok TE Blok TF Blok TG Blok TH Blok TI Blok TJ Blok TK Blok TL Blok TM Blok TN Blok TO Blok TP Blok TQ Blok TR Blok TS Blok TT Blok TU Blok TV Blok TW Blok TX Blok TY Blok TZ Blok UA Blok UB Blok UC Blok UD Blok UE Blok UF Blok UG Blok UH Blok UI Blok UJ Blok UK Blok UL Blok UM Blok UN Blok UO Blok UP Blok UQ Blok UR Blok US Blok UT Blok UY Blok UZ Blok VA Blok VB Blok VC Blok VD Blok VE Blok VF Blok VG Blok VH Blok VI Blok VJ Blok VK Blok VL Blok VM Blok VN Blok VO Blok VP Blok VQ Blok VR Blok VS Blok VT Blok VY Blok VZ Blok WA Blok WB Blok WC Blok WD Blok WE Blok WF Blok WG Blok WH Blok WI Blok WJ Blok WK Blok WL Blok WM Blok WN Blok WO Blok WP Blok WQ Blok WR Blok WS Blok WT Blok WY Blok WZ Blok XA Blok XB Blok XC Blok XD Blok XE Blok XF Blok XG Blok XH Blok XI Blok XJ Blok XK Blok XL Blok XM Blok XN Blok XO Blok XP Blok XQ Blok XR Blok XS Blok XT Blok XU Blok XV Blok XW Blok XX Blok XY Blok XZ Blok YA Blok YB Blok YC Blok YD Blok YE Blok YF Blok YG Blok YH Blok YI Blok YJ Blok YK Blok YL Blok YM Blok YN Blok YO Blok YP Blok YQ Blok YR Blok YS Blok YT Blok YZ Blok ZA Blok ZB Blok ZC Blok ZD Blok ZE Blok ZF Blok ZG Blok ZH Blok ZI Blok ZJ Blok ZK Blok ZL Blok ZM Blok ZN Blok ZO Blok ZP Blok ZQ Blok ZR Blok ZS Blok ZT Blok ZY Blok ZZ	



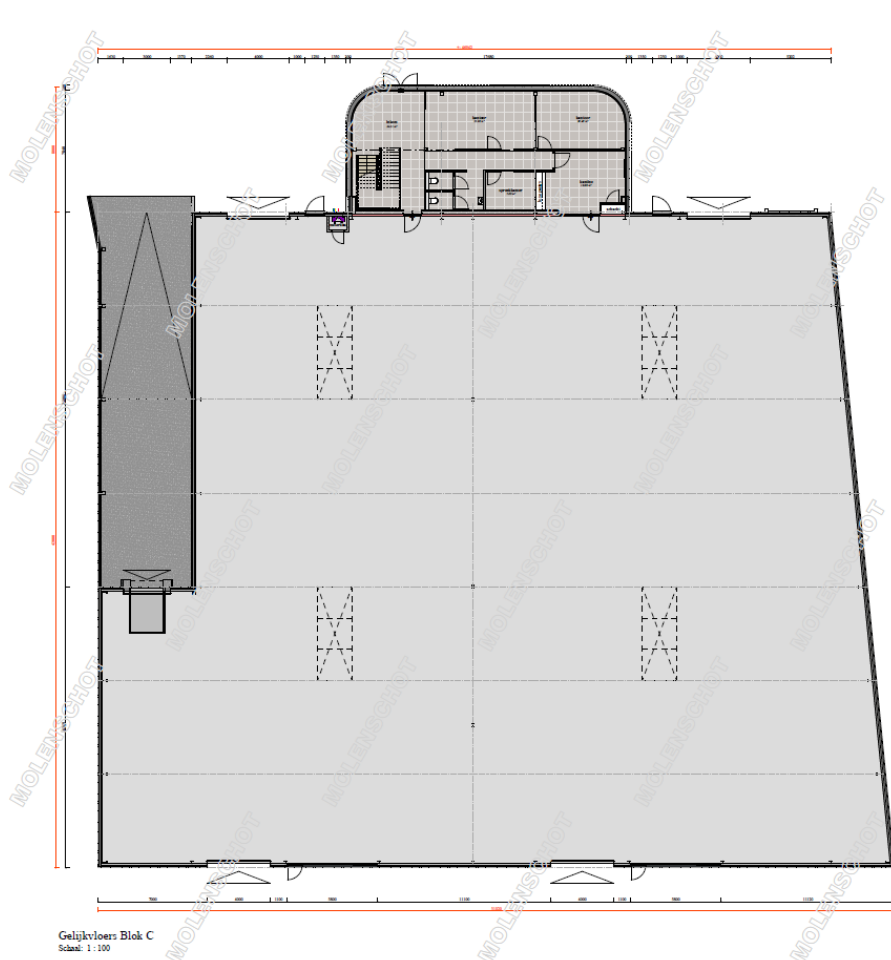


Gelijkvloers Blok C
Schaal: 1 : 100




Gelijkvloers Blok D
Schaal: 1 : 100

MOLENSCHOT	
Industriebouw NL	
Industriebouw NL www.molenschot.com	Industriebouw NL info@molenschot.com
Tel: +31 (0)6 - 51 94 26 20 Tel: +31 (0)609 43 04 17	
OPDRACHTGEVER Nico Witlox Overnamebedrijf bv Dirk Nico Witlox Adrian Oudeboom 11 5046 AC Nederland Nederland	HET WITLOX-KWARTIER Nico Witlox Overnamebedrijf 5046 AC Son en Breugel Nederland
ONDERDEEL Betalings Aankomst datum Aankomst bedrag	WIJZIGINGEN Datum Omschrijving Aankomst Aankomst bedrag
Nico Witlox II - Son en Breugel (NL)	
Documentnummer: 00000 Datum: 10/06/2020 Inkomende: M020	Formaat: 1189 x 841 mm A0 Schaal: 1 : 100
De tekening is eigendom van MOLENSCHOT Industriebouw NL, bv te Breda. Het is verboden dit te kopiëren of te verspreiden zonder schriftelijke toestemming van de directie van MOLENSCHOT Industriebouw NL, bv.	




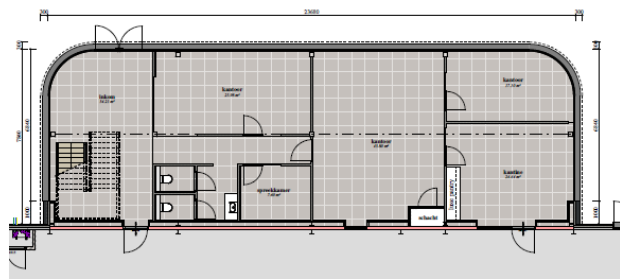


Gelijkvloers kantoor A
Schaal: 1 : 100

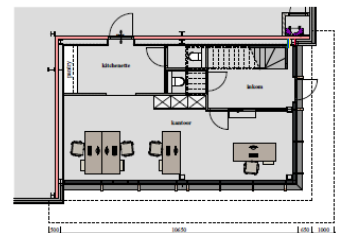

Gelijkvloers kantoor B
Schaal: 1 : 100

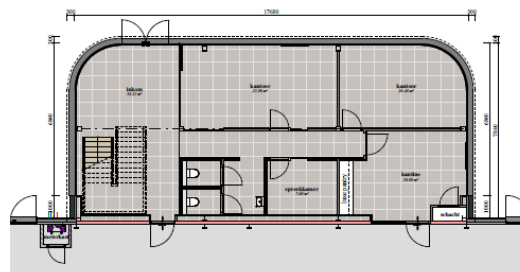



Gelijkvloers kantoor C
Schaal: 1 : 100

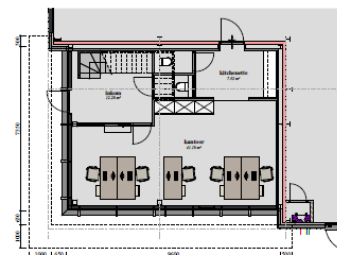


Gelijkvloers kantoor D
Schaal: 1 : 100

MOLENSCHOT											
Industriebouw NL											
Fabrieksweg 19C www.molenschot.com		5863PN BEST (NL) info@molenschot.com									
Tel: +31 (0)6 - 18 39 28 28		Tel: +31 (0)499 85 04 17									
OPDRACHTGEVER Nico Witlox Ouderoendgeop bv Dir. Nico Witlox Adres: Oudeclassen 61 5694LM Nederland Nederland		HET WITLOX-KWARTIER Werkadres: Elkerstraat 5697AB Son en Breugel Nederland									
ONDERDEEL Blad 04 Gelijkvloers kantoor A Gelijkvloers kantoor B Gelijkvloers kantoor C Gelijkvloers kantoor D		WIJZIGINGEN <table border="1"><thead><tr><th>Index</th><th>Datum</th><th>Omschrijving</th><th>Auteur</th></tr></thead><tbody><tr><td>1</td><td>10/06/2026</td><td></td><td>MRH</td></tr></tbody></table>		Index	Datum	Omschrijving	Auteur	1	10/06/2026		MRH
Index	Datum	Omschrijving	Auteur								
1	10/06/2026		MRH								
Nico Witlox II - Son en Breugel (NL)											
Dossiernummer: 00000 Datum: 10/06/2026 tekenaar: MRH		Formaat: 641 x 594mm A1 Schaal: 1 : 100									
Dit ontwerp is eigendom van MOLENSCHOT Industriebouw NL bv te Best. Het is verboden dit te gebruiken of te kopiëren zonder schriftelijke toestemming van de directie van MOLENSCHOT Industriebouw NL bv.											

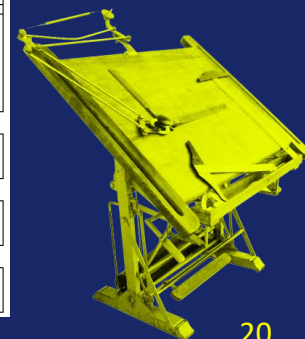


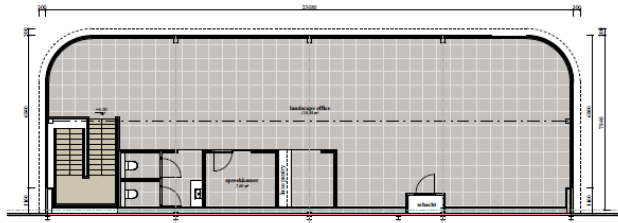


Verdieping +1 blok A
Schaal: 1 : 100

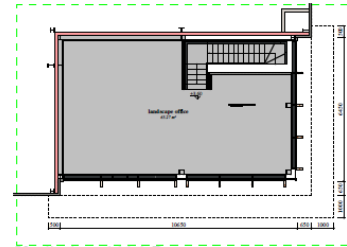

Verdieping +1 blok B
Schaal: 1 : 100

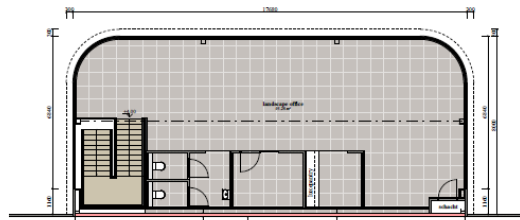

Verdieping +1 blok C
Schaal: 1 : 100

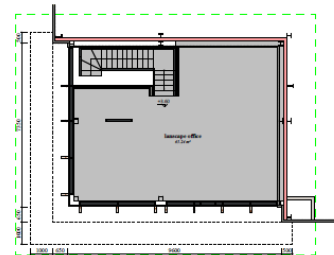

Verdieping +1 blok D
Schaal: 1 : 100

MOLENSCHOT											
Industriebouw NL											
Fabrieksweg 19C www.molenschot.com		5683PN BEST (NL) info@molenschot.com									
Tel: +31 (0)6 - 18 39 28 28		Tel: +31 (0)499 85 04 17									
OPDRACHTGEVER		HET WITLOX-KWARTIER									
Nico Witlox Ondernemings bv Dir. Nico Witlox Adres: Oudestraat 61 5694LM Nederland Nederland		Werkadres: Elkerstraat 5697AB Son en Breugel Nederland									
ONDERDEEL		WIJZIGINGEN									
Blaad 01 Verdieping +1 Blok A Verdieping +1 Blok B Verdieping +1 Blok C Verdieping +1 Blok D		<table border="1"><thead><tr><th>Num</th><th>Datum</th><th>Omschrijving</th><th>Auteur</th></tr></thead><tbody><tr><td>1</td><td>2016/01/01</td><td></td><td>MBH</td></tr></tbody></table>		Num	Datum	Omschrijving	Auteur	1	2016/01/01		MBH
Num	Datum	Omschrijving	Auteur								
1	2016/01/01		MBH								
Nico Witlox II - Son en Breugel (NL)											
Dossiernummer: 00000 Datum: 10/06/2016 tekenaar: MBH		Formaat: 841 x 594mm A1 Schaal: 1 : 100									
Dit ontwerp is eigendom van MOLENSCHOT Industriebouw NL bv te Best. Het is verboden dit te gebruiken of te kopiëren zonder schriftelijke toestemming van de directie van MOLENSCHOT Industriebouw NL bv.											



CONTACT

Bel Q Bedrijfslocaties B.V. op 040-2 12 22 12.
Wij komen graag, snel en met plezier!

De verhuurder is onze opdrachtgever: bij een transactie betaalt opdrachtgever ons honorarium.
U bent Q geen enkele vergoeding verschuldigd.



Marc Fitters

Email: marco@q-bedrijfslocaties.nl

Tel: +316 – 53 74 83 96



Folkert Franssen

Email: folkert@q-bedrijfslocaties.nl

Tel: +316 – 42 01 56 74

Q Bedrijfslocaties B.V.

Stratumsedijk 17
5611 NA Eindhoven
Telefoon: 040 212 22 12
www.q-bedrijfslocaties.nl



Vermelde informatie in deze brochure is ons inziens uit betrouwbare bron verkregen en met de grootste zorgvuldigheid opgesteld. Q Bedrijfslocaties B.V. aanvaardt echter geen enkele aansprakelijkheid omtrent de juistheid van deze gegevens die vrijblijvend worden verstrekt aan mogelijk meerdere partijen tegelijkertijd. Dit is geen aanbod in de zin van het Burgerlijk Wetboek, doch uitsluitend een uitnodiging tot de start van een onderhandeling. Wij behouden ons te allen tijde het recht voor dat onze opdrachtgever hieraan zijn goedkeuring dient te verlenen.

